


# FÖRSLAGSRITNING FÖR - KUND

ENHAGEN


AREA SALES MANAGER -

SÄLJARENS REPRESENTANT / AGENTUR - KEVIN BORGGREN

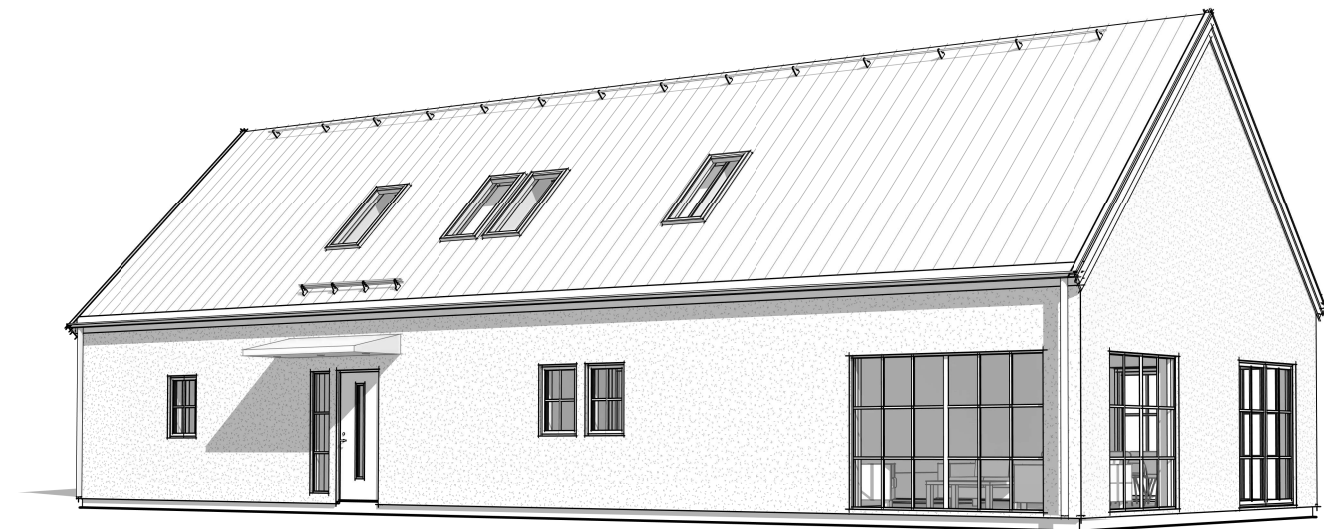

BET ÄNDRINGEN AVSER SIGN DATUM

FASADER  
10.04 VERSION


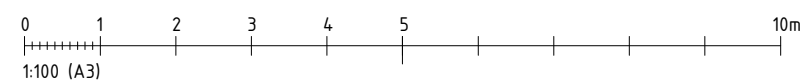


KUND  
del av KÄRRSTORP 14:5  
SVEDALA KOMMUN


FÖRSLAG - | 2023-04-24 | EK

Detta skissförslag kan innehålla tillval gentemot ursprungligt typhus.  
VårgårdaHus förbehåller sig rätten till konstruktionsanpassningar i vidare detaljprojektering, då ytor kan påverkas.  
3D perspektiv och fasad endast vägledande vilket innebär att detaljer kan avvika från verkligt utförande.


Denna ritning är uteslutande HusCompagniets egendom och får EJ kopieras förevisas eller utlämnas till annan person eller utnyttjas för tillverkning till annan än oss.

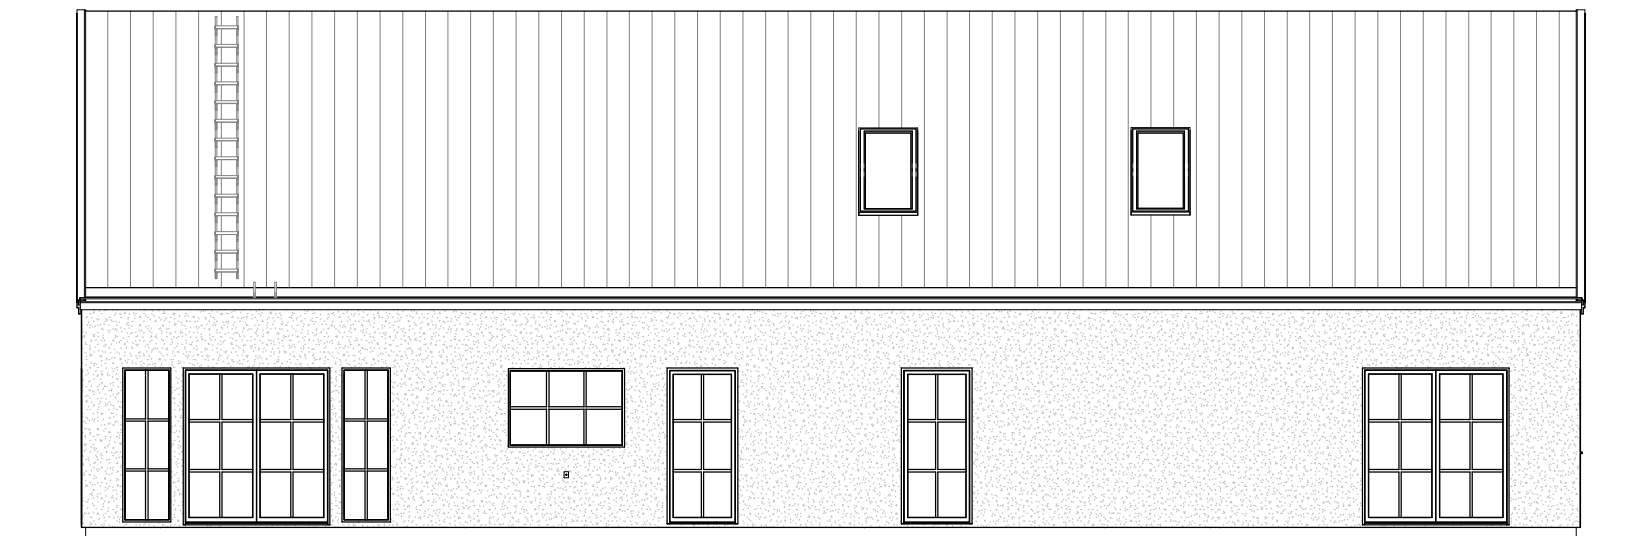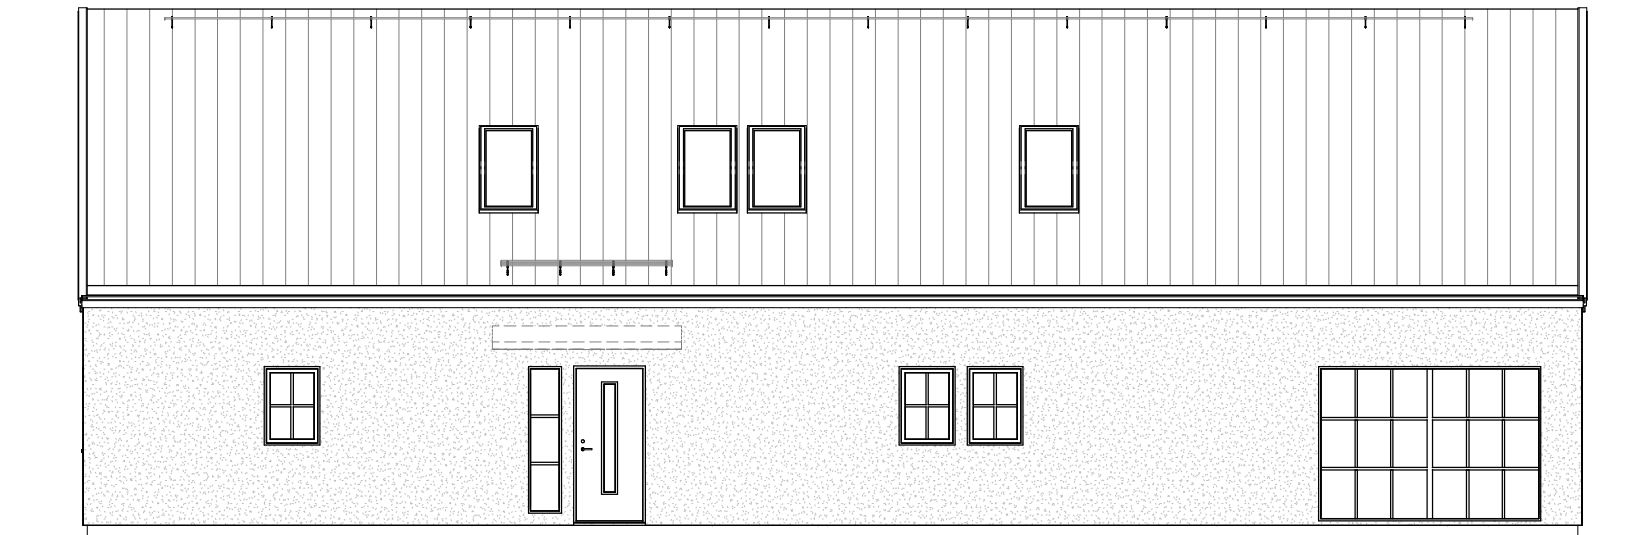

- FASAD: PUTS - VIT BRUTEN ÅT GRÅ (1002Y)
- ENTRÉ & GROVENTRÉDÖRR: (BLAD & KARM) 7000N
- FÖNSTER, KARMAR & SPRÖJS: RÖDA
- TYVERTAK: TEGELRÖDA BETONGPANNOR

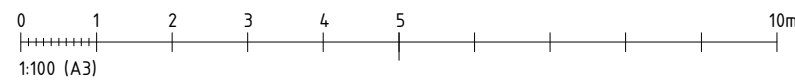

FASADVYER ÄR EJ EN EXAKT BILD AV VERKLIGT UTFÖRANDE.  
DETALJER KAN DÄRMED AVVIKA FRÅN SLUTGILTIGT RESULTAT.

BET	ÄNDRINGEN AVSER	SIGN	DATUM
	FÖRSLAG AVTALS-RITNING		
	del av KÄRRSTORP 14:5 SVEDALA KOMMUN		
 <b>VårgårdaHus</b>			
Box 154   447 24 Vårgårda 0322-23 20 00   info@vargardahus.se			
UPPDRAG NR	RITAD AV	PROJEKTLEDARE	
-	EK	-	
DATUM	TYPHUS		
2023-04-24	ENHAGEN		
KUND			
FASADER			
SKALA	NUMMER	BET	
1 : 100	30.21		