
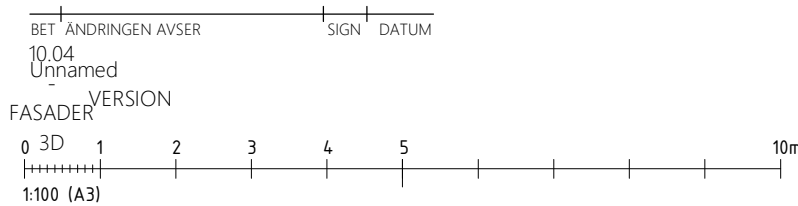
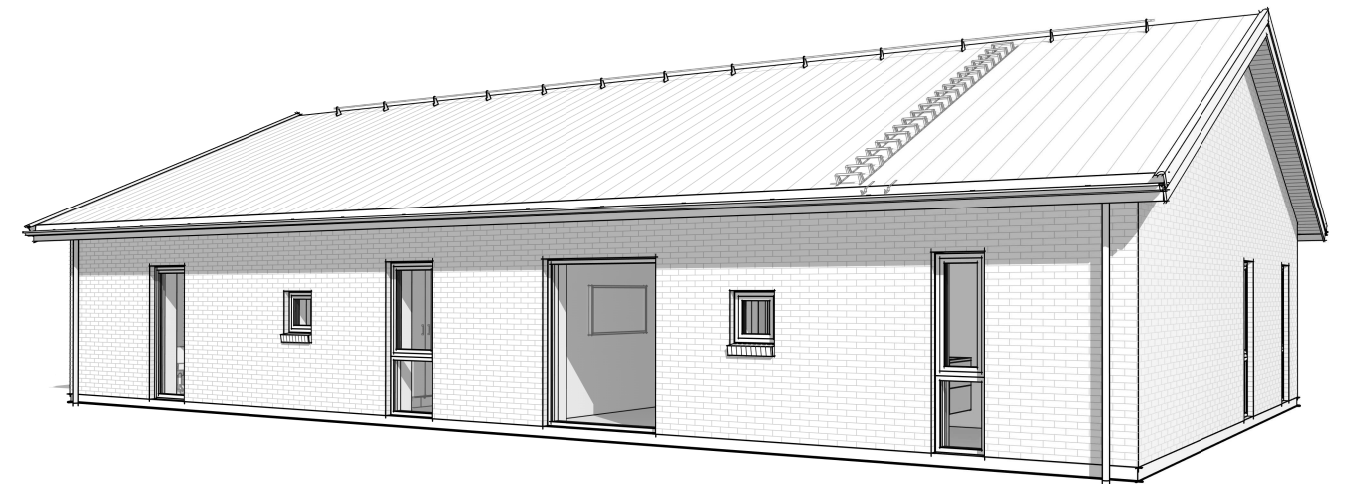


FÖRSLAGSRITNING FÖR - KUNDENS NAMN


TYPHUSBESKRIVNING

AGENT - ANJA ANTOSZ

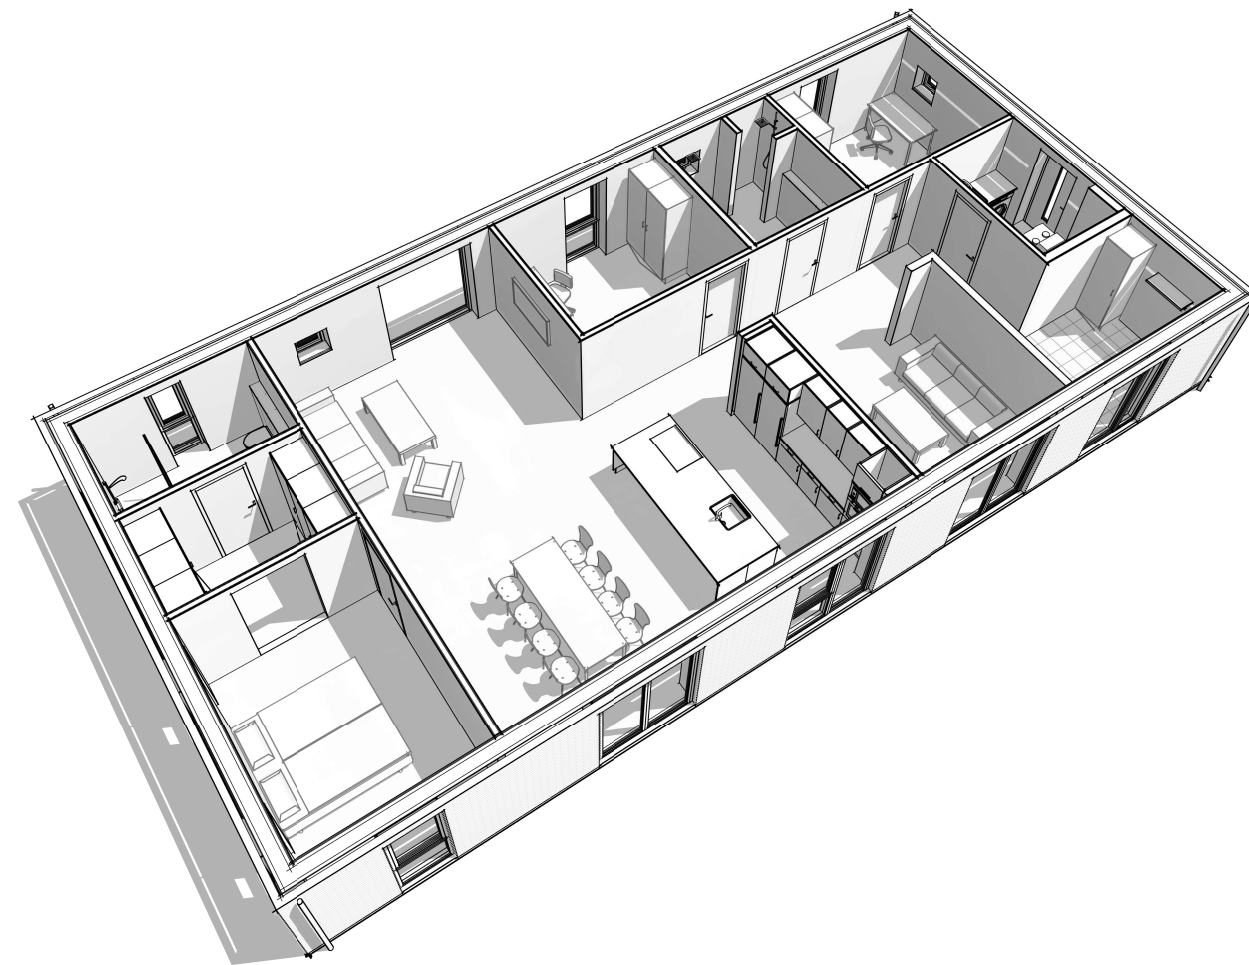


KUNDENS NAMN
FASTIGHETS BET
KOMMUN

Denna ritning är uteslutande HusCompagniets egendom och får EJ kopieras förevisas eller utlämnas till annan person eller utnyttjas för tillverkning till annan än oss.

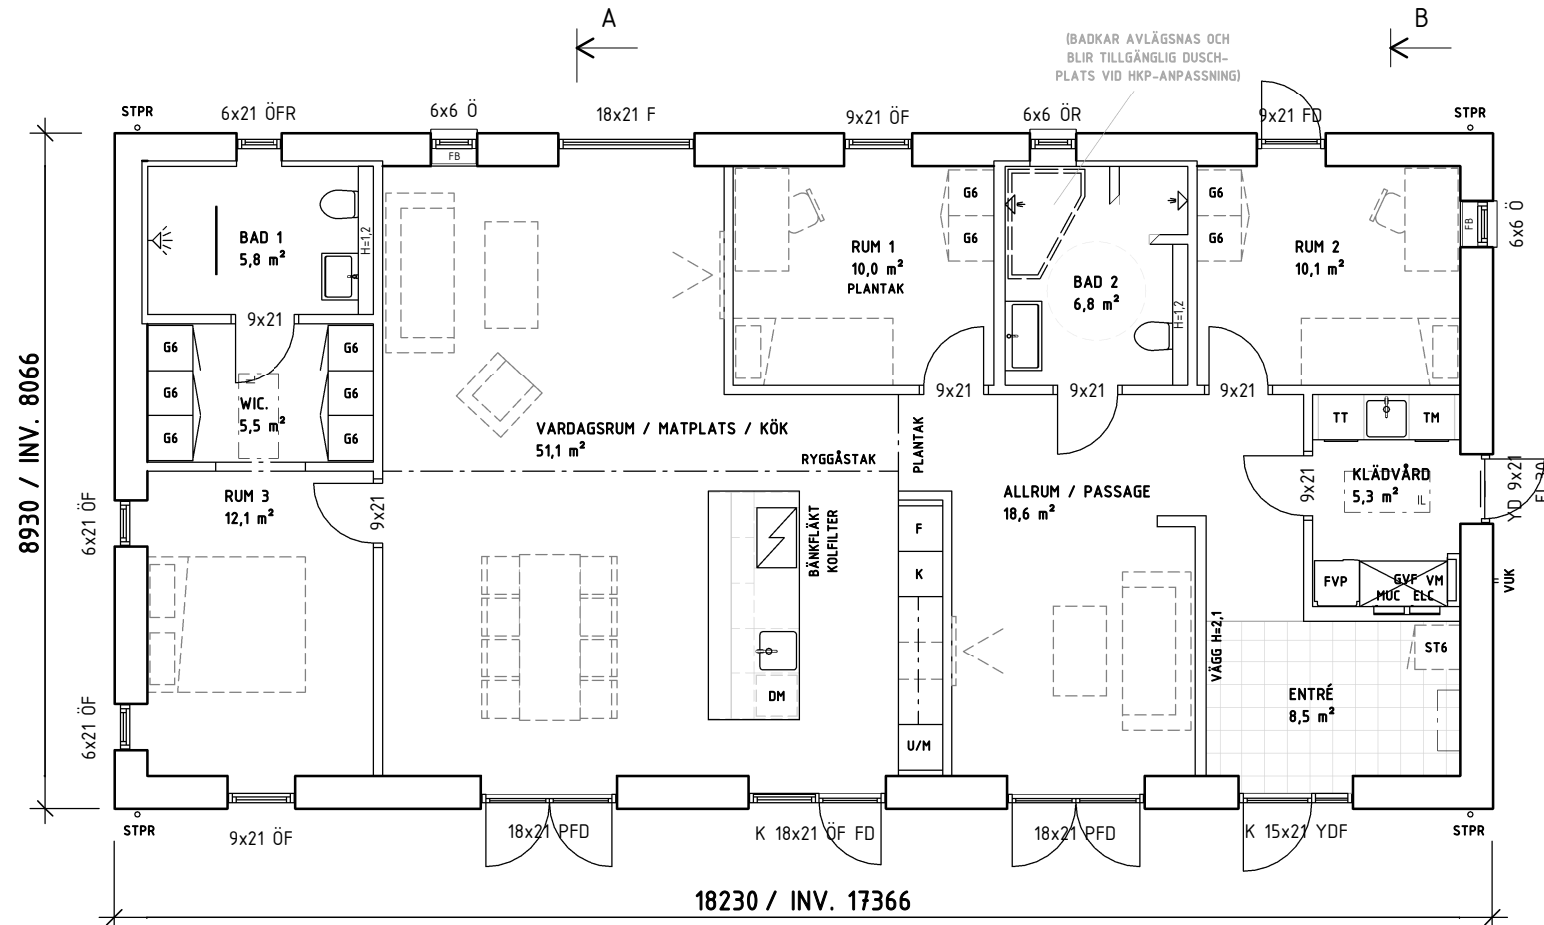


- TILLGÅNGLIGHET UTFORMAS ENLIGT SVENSK STANDARD
- BARNSÄKRING PÅ KNIVLÅDA
- MEDICINSKÅP MED LÅS, PLACERAS I KLÄDVÅRD
- HÅLLSKYDD
- DÖRR OCH TERRASPARTIER MED HÄRDAT/LAMINERAT GLAS
- M10 DÖRR I ENTRÉ
- M9 INNERDÖRRAR


- RITNINGSFÖRKLARING
- Ö = ÖPPNINGSBART FÖNSTER
 - F = FAST FÖNSTER
 - FB = FÖNSTERBÄNK
 - ELC = ELCENTRAL
 - MUC = MULTIMEDIACENTRAL
 - FM = FASADMÄTARSKÅP
 - VM = VATTENMÄTARE
 - GVF = GOLVVÄRMEFÖRDELARE
 - VUK = VATTENUTKASTARE
 - IL = INSPEKTIONSLUCKA
 - STPR = STUPRÖR
 - NP = NEDPENDLAT INNERTAK
 - — — — — = BALK I BJÄLKLÄG, DOLD
 - — — — — = BALK UNDER BJÄLKLÄG, SYNLIG (ÖPPNING MIN 2,10)
 - — — — — = PASSAGE, (ÖPPNING 2,10)
 - □ = PASSAGE ÖPPNING TILL TAK

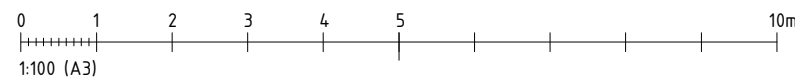


BET	ÄNDRINGEN AVSER	SIGN	DATUM
AVTALSBEKRÄFTELSE			
FASTIGHETS BET KOMMUN			
Box 154 447 24 Vårgårda 0322-23 20 00 info@vargardahus.se			
UPPDRAG NR 7334	RITAD AV EK	ASM HÅW	
DATUM 2023-04-12	TYPHUS TYPHUSBESKRIVNING		
KUNDENS NAMN			
PLAN			
SKALA 1 : 100	NUMMER 30.11	BET	

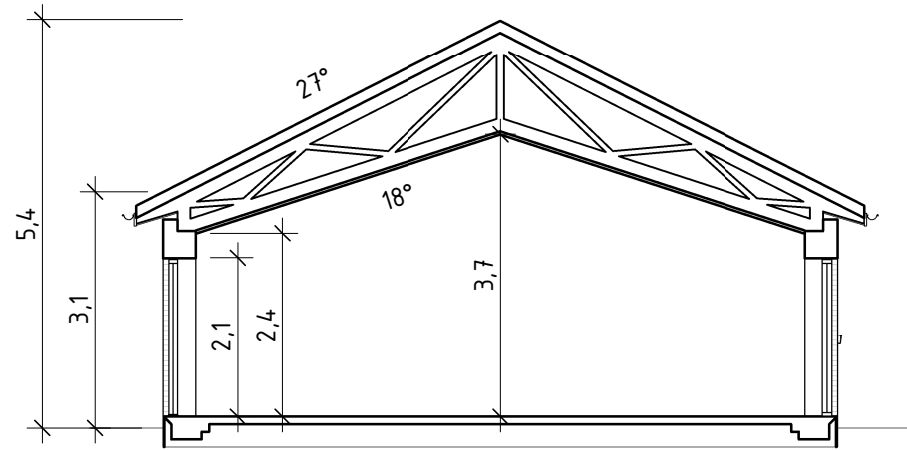

SEKTION A-A

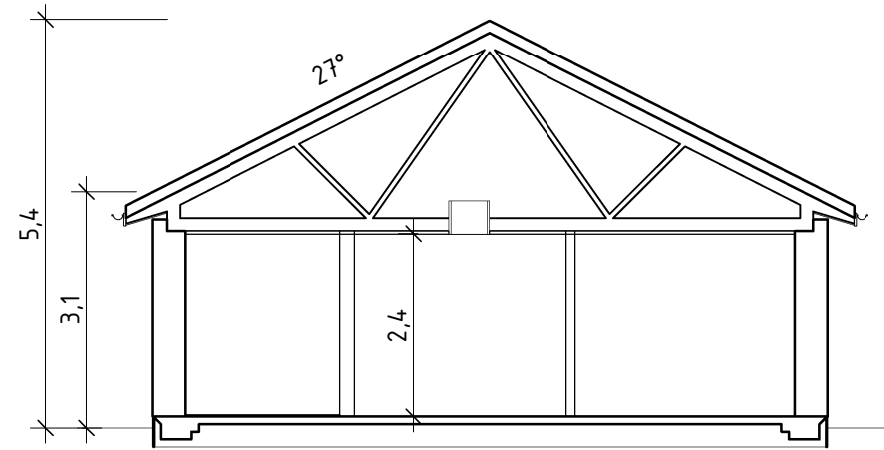


SEKTION B-B

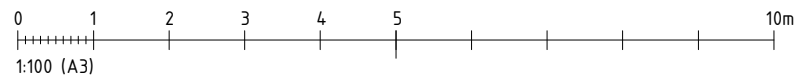


BET	ÄNDRINGEN AVSER	SIGN	DATUM
AVTALSBEKRÄFTELSE			
FASTIGHETS BET KOMMUN			
 Box 154 447 24 Vårgårda 0322-23 20 00 info@vargardahus.se			
UPPDRAG NR 7334	RITAD AV EK	ASM HÅW	
DATUM 2023-04-12	TYPHUS TYPHUSBESKRIVNING		
KUNDENS NAMN			
SEKTIONER			
SKALA 1 : 100	NUMMER 30.12	BET	


Denna ritning är uteslutande HusCompagniets egendom och får EJ kopieras förevisas eller utlämnas till annan person eller utnyttjas för tillverkning till annan än oss.

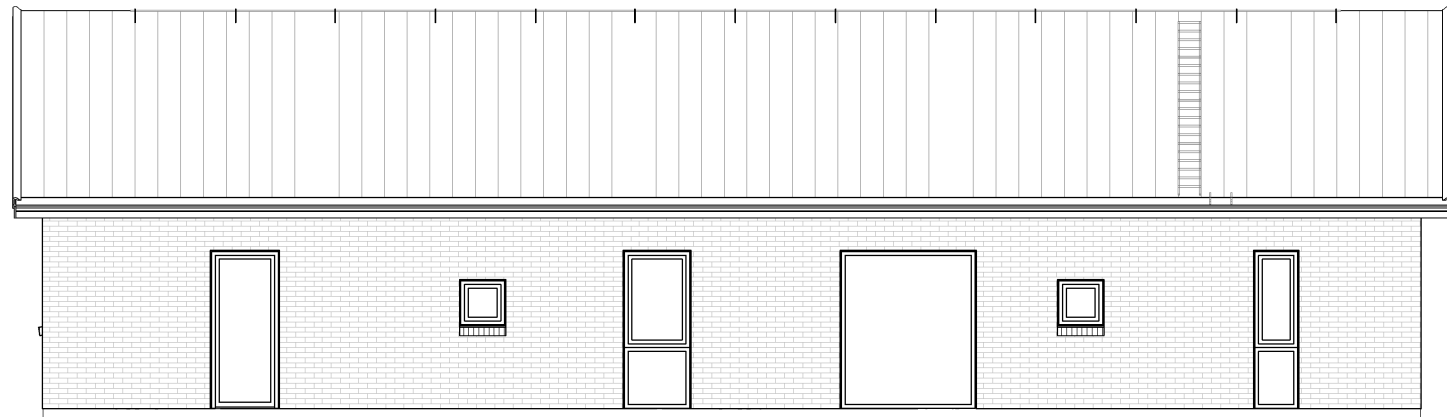


FASAD MOT NORR

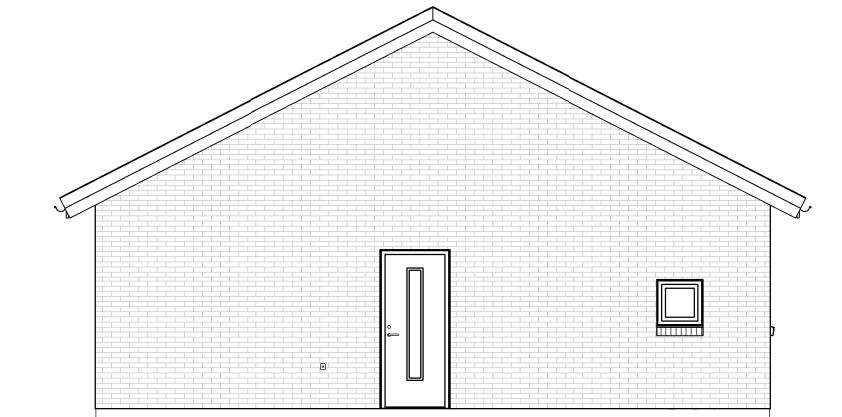

FASAD MOT ÖSTER

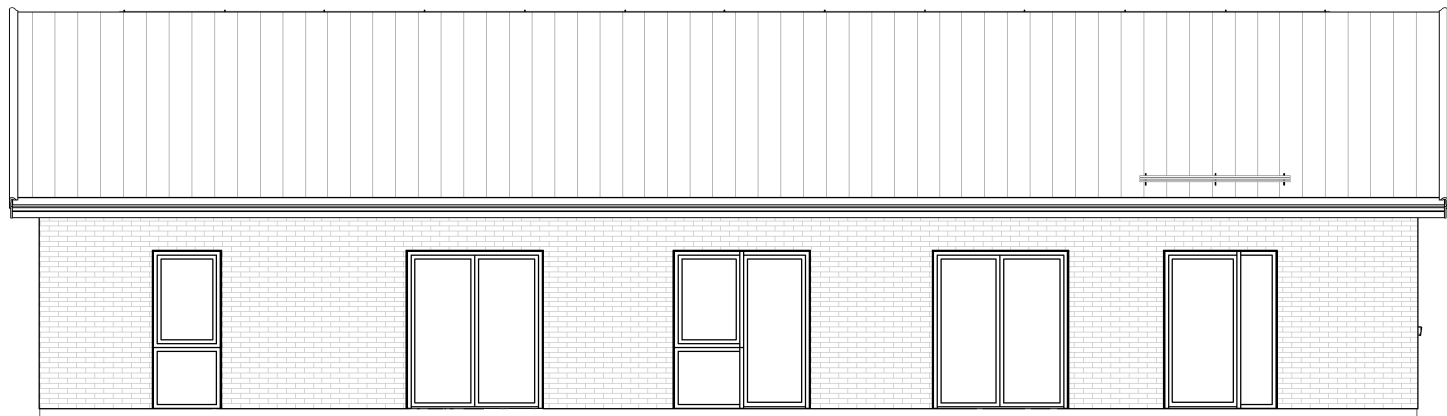

FASAD MOT SÖDER

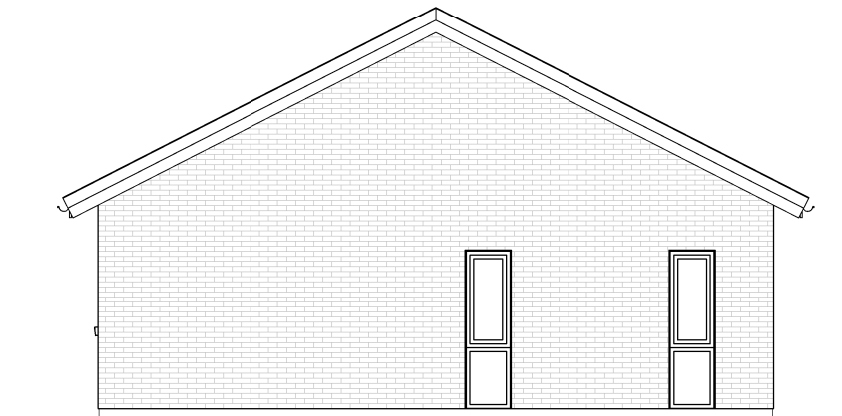

FASAD MOT VÄSTER



BET	ÄNDRINGEN AVSER	SIGN	DATUM
AVTALSBEKRÄFTELSE			
FASTIGHETS BET KOMMUN			
 VårgårdaHus Box 154 447 24 Vårgårda 0322-23 20 00 info@vargardahus.se			
UPPDRAG NR 7334	RITAD AV EK	ASM HÅW	
DATUM 2023-04-12	TYPHUS TYPHUSBESKRIVNING		
KUNDENS NAMN			
FASADER			
SKALA 1 : 100	NUMMER 30.21	BET	