



- BYGGNADSADRESS: BJÖRKVALLASTIGEN, GENARP
- FASTIGHETSAREA: 682 m<sup>2</sup>
- BYGGNADSAREA: 162,8 + 28,6 m<sup>2</sup>
- BEBYGGELSEPROCENT: 28,1 %

STÖDMUR ENLIGT  
TIDIGARE BEVILJAT LOV

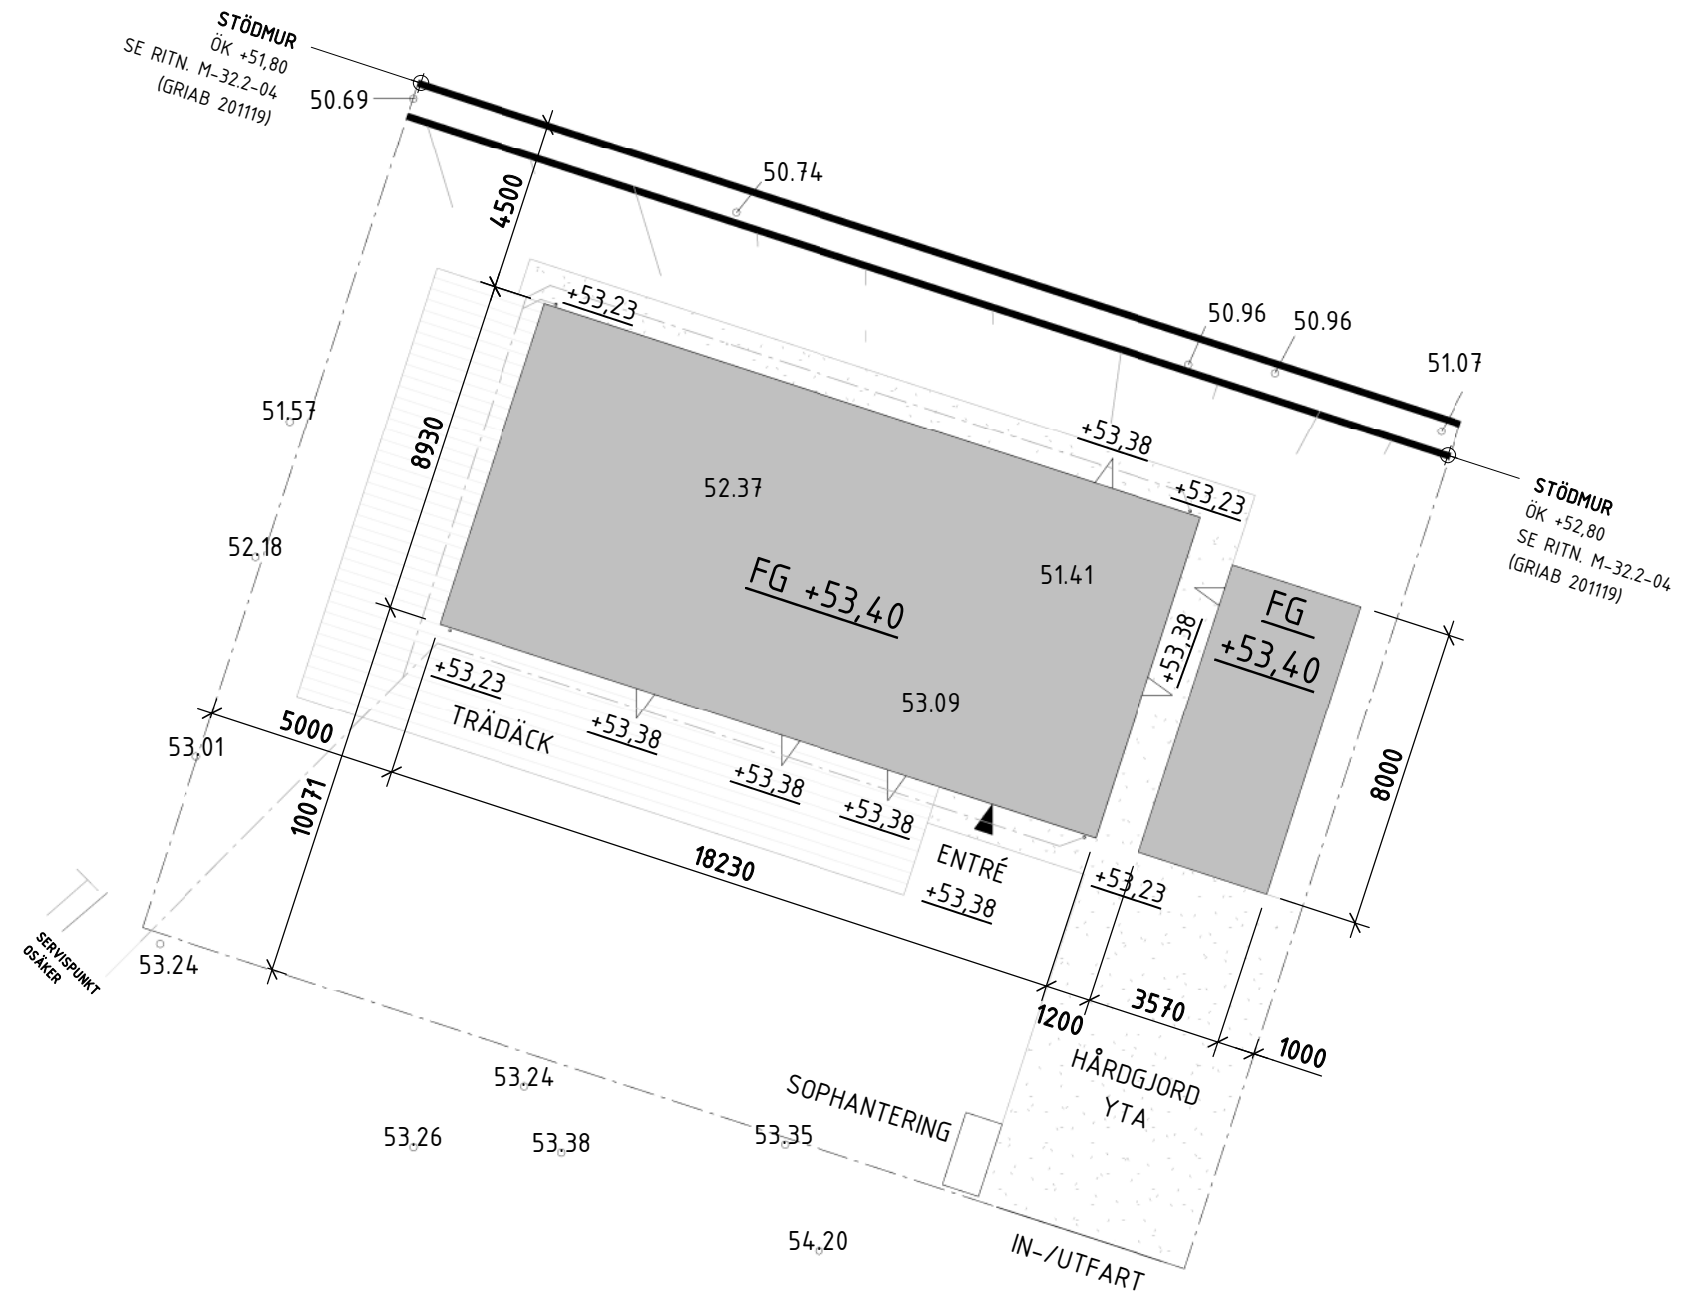

Denna ritning är uteslutande HusCompagniets egendom och får EJ kopieras förevisas eller utlämnas till annan person eller utnyttjas för tillverkning till annan än oss.

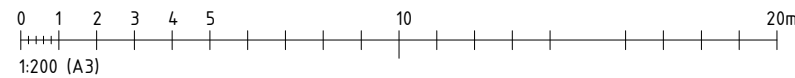

BET	ÄNDRINGEN AVSER	SIGN	DATUM
	BYGGLOVSRITNING		
	SKAFTKÄPPEN 5 LUNDS KOMMUN		
 <b>HusCompagniet</b> HusCompagniet   Lundavägen 60   212 25 Malmö 040-668 88 88			
UPPDRAG NR 7334	RITAD AV MJA	PROJEKTLEDARE FRH	
DATUM 2022-03-31	TYPHUS R140 / CARPORT		
HUSCOMPAGNIET SITUATIONSPLAN			
SKALA 1 : 200	NUMMER 30.101	BET	